



Legende


- Strukturierter Untersuchungsraum
- Vorschlagstrassenkorridor / Segmente mit Nummerierung
- In Frage kommende Alternativen / Segmente mit Nummerierung
- Trassenkorridornetz / Segmente mit Nummerierung

Verwaltungsgrenzen


- Staatsgrenze
- Landesgrenze
- Regierungsbezirk mit Namen (nur NRW)
- Landkreis bzw. Kreis mit Namen
- Gemeinden mit Namen

Sonstiges

- Wald
- Fließ- und Stillgewässer
- Bundesautobahnen
- Bundesstraßen
- Bahnstrecken

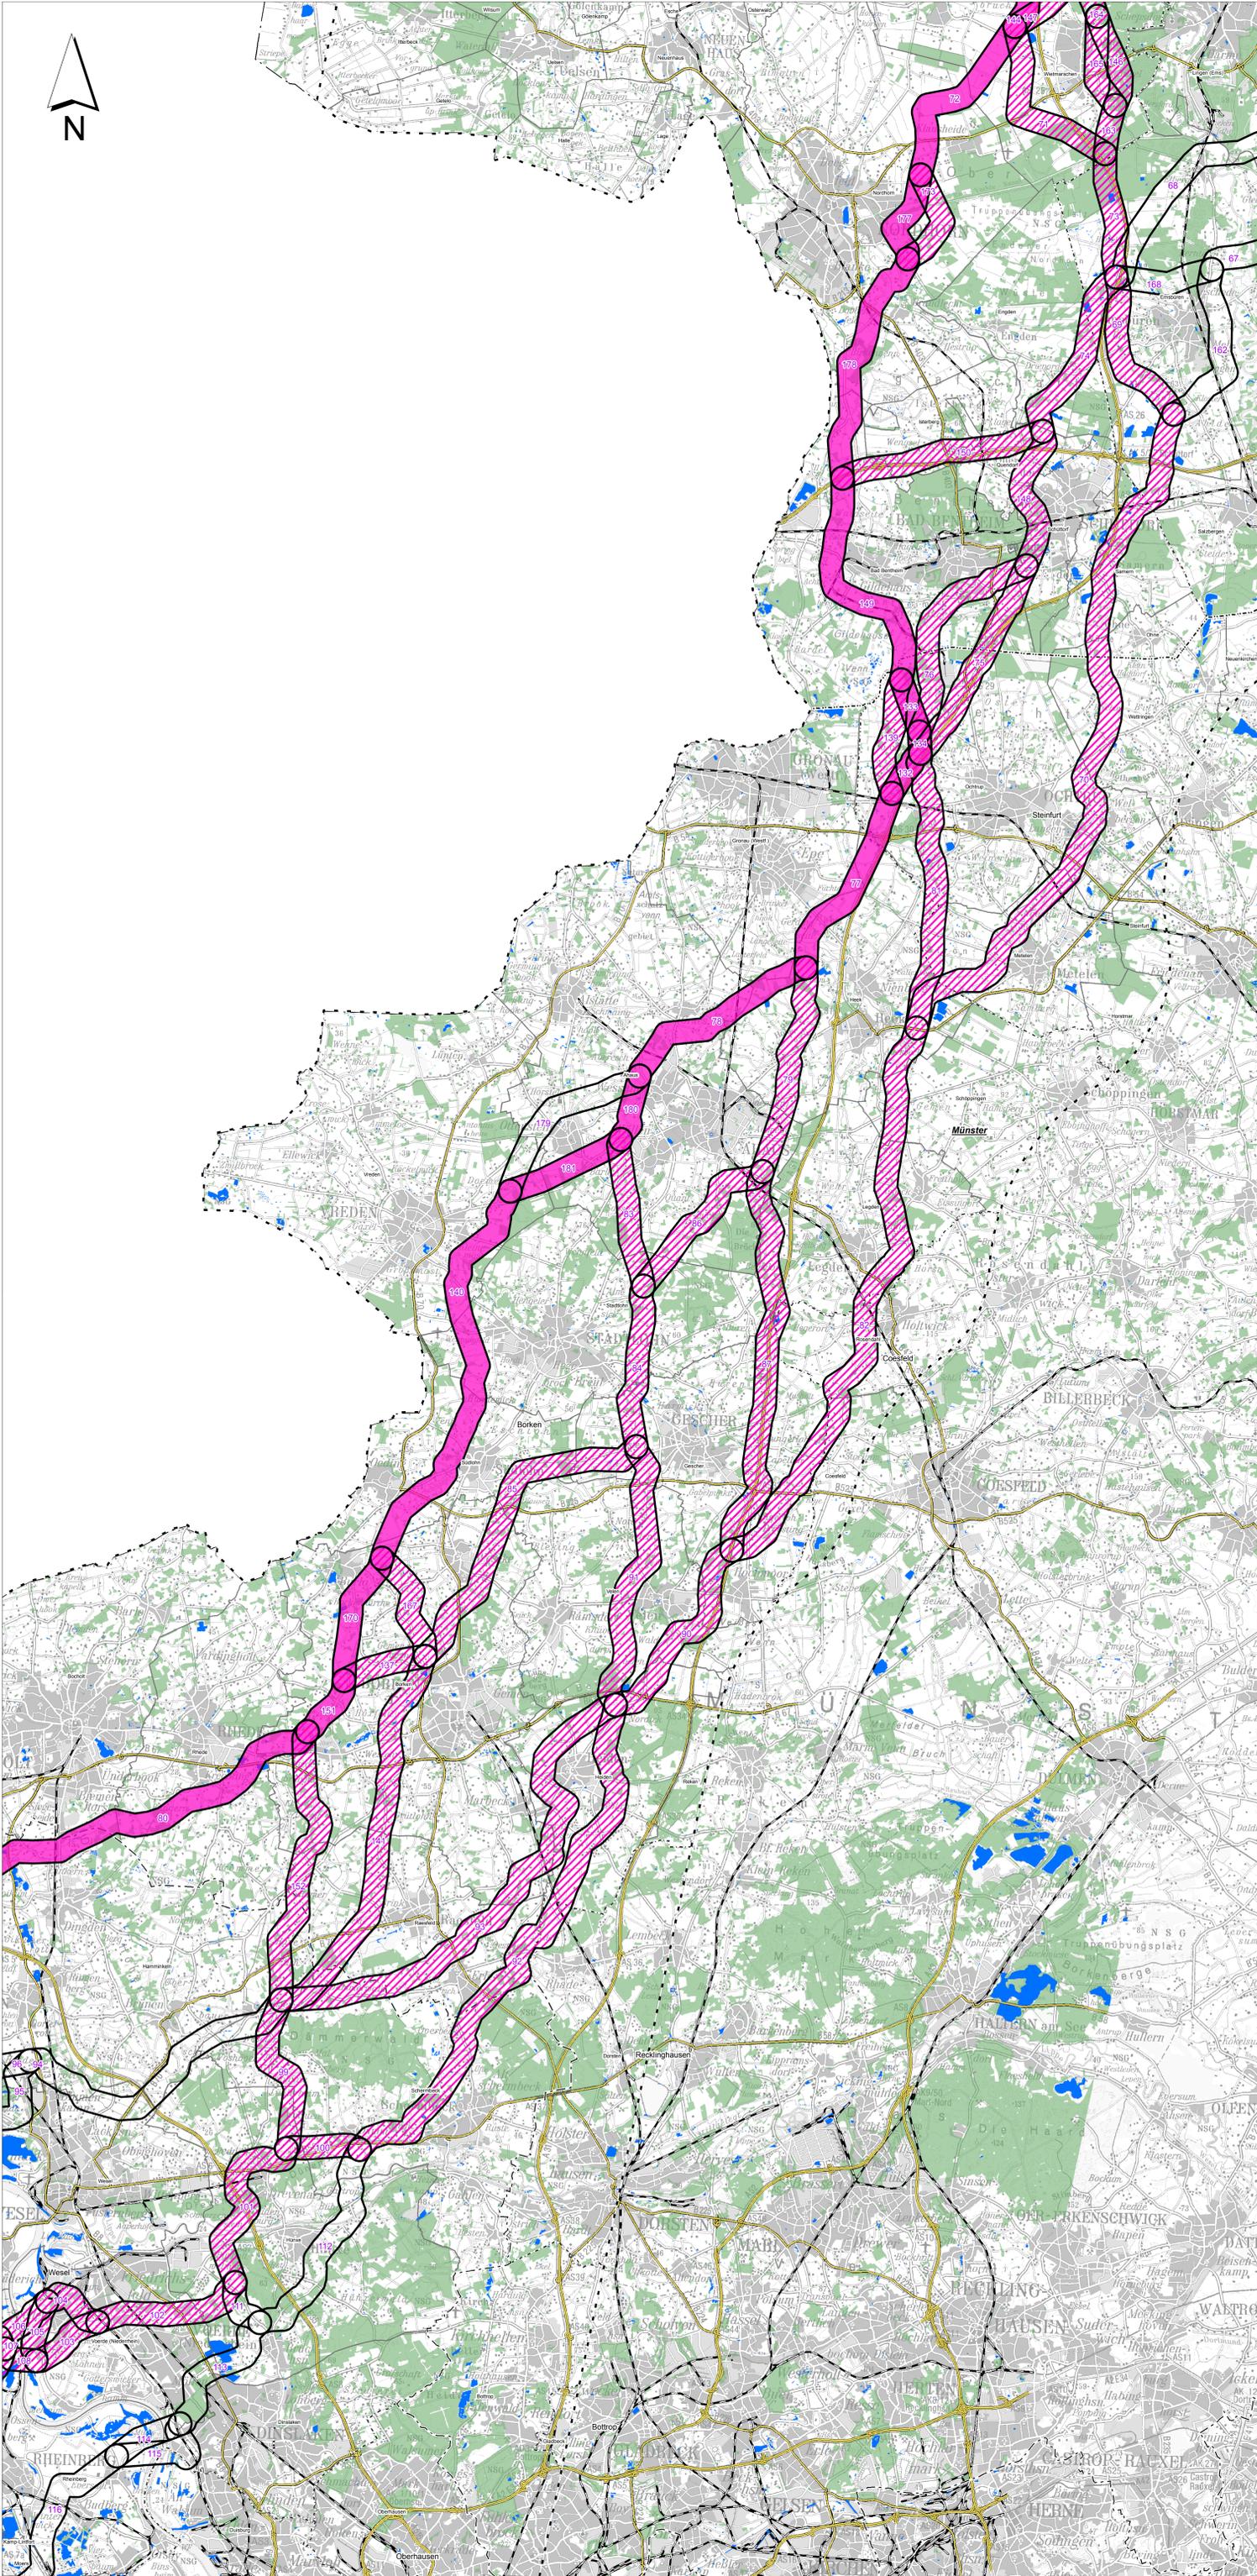

© GeoBasis-DE / BKG 2017

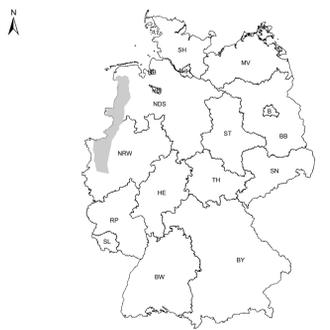

Auftraggeber
amprion

Amprion GmbH
Rheinlanddamm 24
44139 Dortmund

Projekt
ANORD

A-Nord
BBPIG Vorhaben Nr. 1
Emden Ost - Osterath

erstellt durch
SWECO

Sweco GmbH
Postfach 16 12 17
26339 Bremen
Friedrich-Möller-Straße 42
28211 Bremen
Telefon +49 0421 2032-6
Telefax +49 0421 2032-747

Planstapel
Vorschlagstrassenkorridor /
in Frage kommende Alternativen / Trassenkorridornetz

Blattgröße BxH:	900 x 1400 mm	Maßstab:	1:80.000
Bearbeitet:	LAG	Stand:	13.03.2018
Gezeichnet:	LAG	Kartennummer:	
Geprüft:	MST		